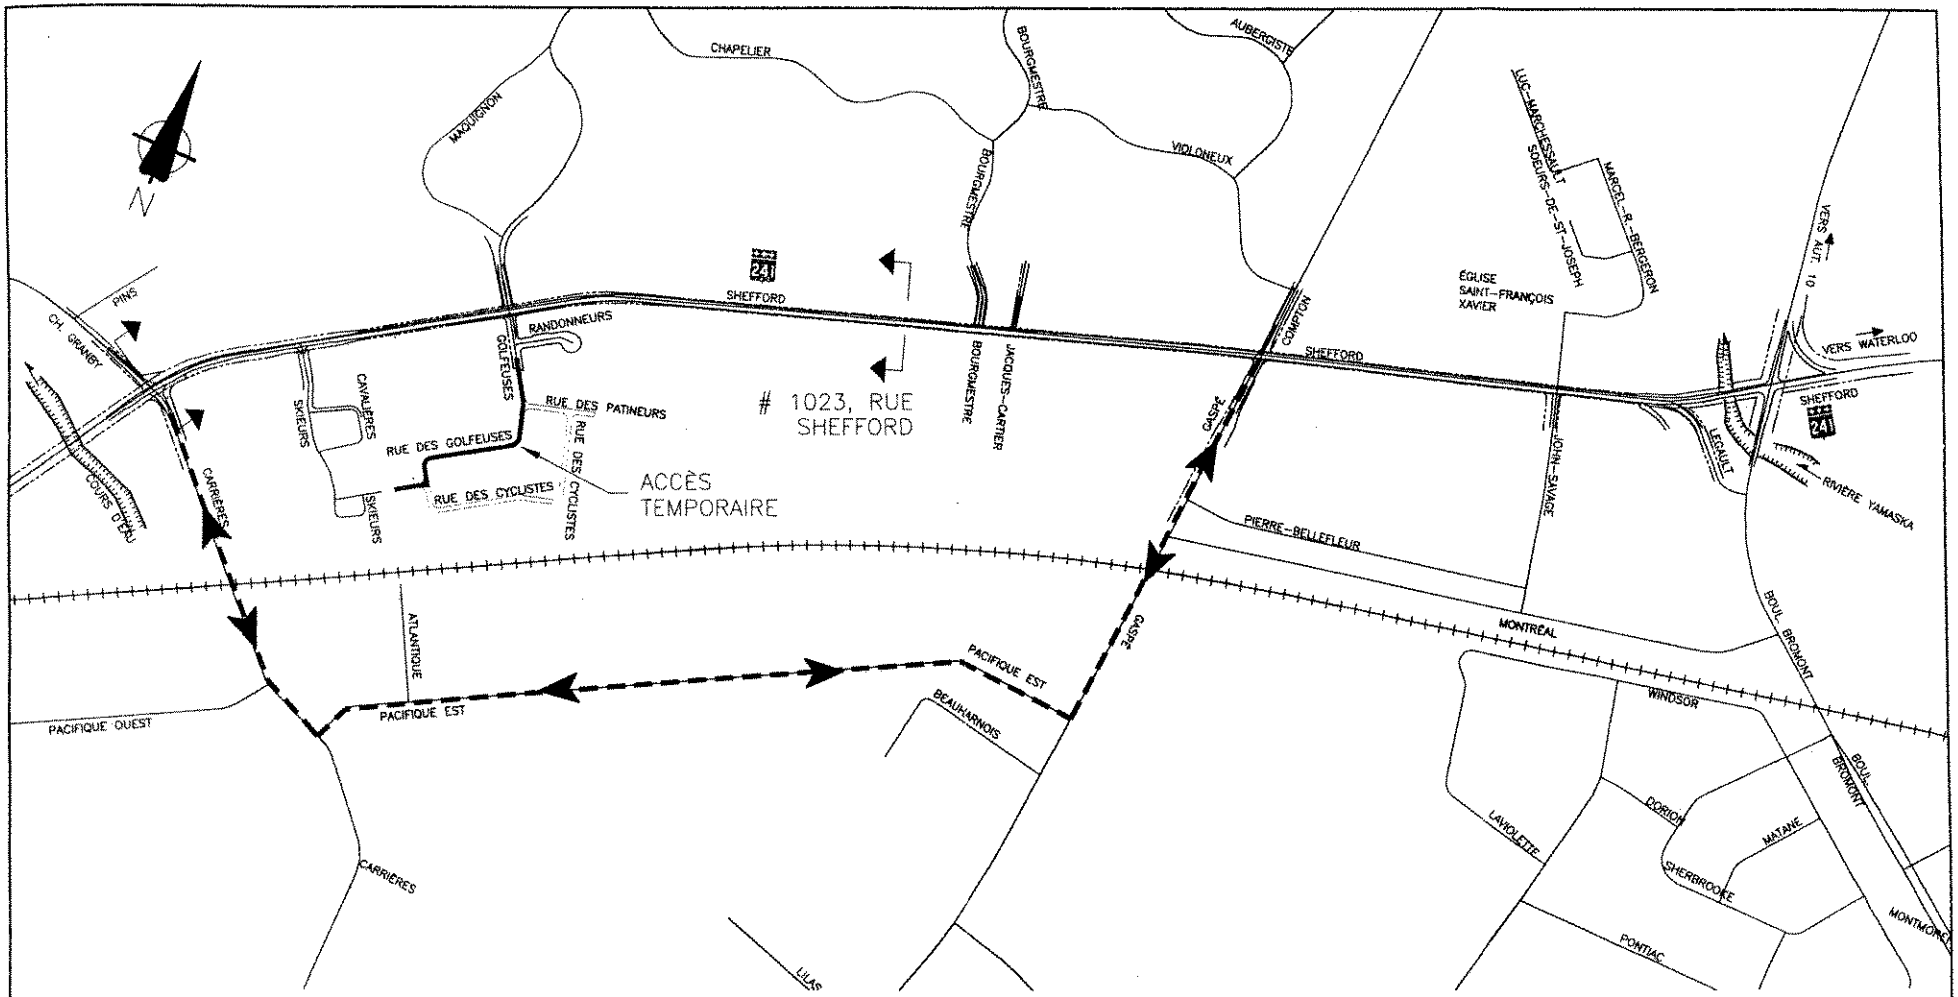

LOT1: RUE DES CARRIÈRES @ 1023 RUE SHEFFORD

DÉTOUR

LIMITE DES TRAVAUX

CLIENT: Bromont Ville br@nchée

No.	REVISION	PAR	DATE
0	POUR SOUMISSION	D.F.	13/05/2009

RUE SHEFFORD

TITRE: LOT 1 PLAN DE DÉTOUR

BPR

PROJET: 01042

DATE: 12/05/2009

ÉCHELLE: AUCUNE

REVISION: 0

DESSINÉ PAR: J.M.

APPROUVÉ PAR: D.F.

NUMÉRO DE DESSIN: 8H-01042-AM-0001

FEUILLE: 1 DE 2